

İli	İSTANBUL			İstanbul Kadastro Müdürlüğü 3423-58 NOLU LİHKAB APLİKASYON KROKİSİ				Parsel Köşe Koordinatları ITRF96	NoktaNo	Y	X				
İlçesi	BAŞAKŞEHİR								Fen Kayıt Defteri	Ücret alındısı/Döner Sermaye e-tahsilat			1	402564.18	4554404.83
Mah./Köy	MAHMUTBEY								Tarihi	No	Tarihi	No	2	402622.00	4554384.83
Pafta No	F21c12c2d								07.02.2025	2	07.02.2025	57	3	402615.29	4554366.40
Ada No	2396												4	402613.04	4554362.46
Parsel No	6								5	402609.67	4554360.17				
Yüzölçümü									6	402605.51	4554359.36				
Tapu Alanı	Yeni Hesap	Fark	Yanılma Sınırı						7	402601.69	4554360.29				
1756.56	1756.56	0.00	711.83						8	402591.78	4554364.46				
									9	402584.02	4554367.43				
									10	402576.18	4554370.20				
									11	402570.00	4554372.22				
									12	402563.49	4554374.20				
									13	402558.25	4554375.68				
									14	402553.10	4554377.05				
									15	402555.28	4554380.77				
									16	402557.00	4554384.04				
									17	402558.57	4554387.39				
									18	402560.00	4554390.80				
									19	402561.28	4554394.28				
									20	402562.41	4554397.80				
								21	402563.39	4554401.37					
Aplikasyon Kontrolü (Kutupsal veya Koordinatla)								Kutupsal Aplikasyon Ölçüleri	Durulan	Bakılan	Yatay Açık	Uzaklık			
Kontrolde Kullanılan Yer Kontrol Noktaları (X) İşaretiyle Belirtilecektir.															
Parsel Köşe Noktası Koordinatla kontrol Aplikasyon															
Parsel Köşe Nokta No															



NOT : Ölçümler TUSAGA aktif cors ile uyumlu gps ve totalstation kullanılarak yapılmıştır.
Ölçülerin hassasiyeti sayısal olarak üretilen 1/1000 ölçekli paftanın yanılma sınırı kadardır.

Kroki

Ölçü Huzurunda yapılmıştır.	Aplikasyon Yapan		Kontrol Eden	Tasdik Olunur
Ünvanı	Taşınmaz Maliki	Teknisyen/Tekniker	Kontrol Mühendisi (Lisanslı Büro)	Kadastro Müdürü (Lisanslı Müh.)
Adı Soyadı	TEM: YAHYA KÖSE	FURKAN YÜKSEL ÖZTÜRK	MUSTAFA BURAK KOP	AHMET MURAT BAŞAR
Tarih	07.02.2025	07.02.2025	07.02.2025	07.02.2025
İmza				

Parsel Köşe Noktalarının Koordinat Değerlerinin Elde edilmiş yöntemlerine göre hesaplanmış olan 'MK' değerleri yazılacak

İli	İSTANBUL			İstanbul Kadastro Müdürlüğü 3423-58 NOLU LİHKAB APLİKASYON KROKİSİ				Parsel Köşe Koordinatları ITRF96	NoktaNo	Y	X					
İlçesi	BAŞAKŞEHİR								Fen Kayıt Defteri	Ücret alındısı/Döner Sermaye e-tahsilat		1	402983.60	4553404.51		
Mah./Köy	MAHMUTBEY									Tarihi	No	Tarihi	No	2	402988.84	4553394.76
Pafta No	F21c12c3b													3	402993.97	4553384.96
Ada No	2399													4	403000.86	4553371.39
Parsel No	1			Tarihi		No			5	403007.53	4553357.72					
Yüzölçümü				Tarihi	No	Tarihi	No		6	403013.99	4553343.95					
Tapu Alanı	Yeni Hesap	Fark	Yanılma Sınırı						7	402983.16	4553329.69					
2113.29	2113.29	0.00	713.25	07.02.2025	5	07.02.2025	60		8	402961.02	4553377.43					
Kullanılan Yer Kontrol Noktaları	No	Y	X	Kullanılan Yer Kontrol Noktaları	No	Y	X		9	402960.33	4553379.95					
	m	cm	m		cm	m	cm		m	cm	10	402960.52	4553383.14			
											11	402961.73	4553386.07			
										12	402963.54	4553388.12				
Aplikasyon Kontrolü (Kutupsal veya Koordinatla)																
Kontrolde Kullanılan Yer Kontrol Noktaları (X) İşaretiyle Belirtilecektir.				İt. Apl. Farkı (cm)	Durulan Nokta	Bakılan Nokta	Yatay Açı	Yatay Uzunluk	Kutupsal Aplikasyon Ölçüleri	Durulan	Bakılan	Yatay Açı	Uzunluk			
Parsel Köşe Noktası Koordinatla kontrol Aplikasyon Parsel Köşe Nokta No																



NOT : Ölçümler TUSAGA aktif cors ile uyumlu gps ve totalstation kullanılarak yapılmıştır.
Ölçülerin hassasiyeti sayısal olarak üretilen 1/1000 ölçekli paftanın yanılma sınırı kadardır.

Ölçü Huzurunda yapılmıştır.	Aplikasyon Yapan		Kontrol Eden	Tasdik Olunur
Ünvanı	Taşınmaz Maliki	Teknisyen/Tekniker	Teknisyen/Tekniker	Kontrol Mühendisi (Lisanslı Büro)
Adı Soyadı	TEM: YAHYA KÖSE	FURKAN YÜKSEL ÖZTÜRK	MUSTAFA BURAK KOP	AHMET MURAT BAŞAR
Tarih	07.02.2025	07.02.2025	07.02.2025	07.02.2025
İmza				

Parsel Köşe Noktalarının Koordinat Değerlerinin Elde ediliş yöntemlerine göre hesaplanmış olan 'MK' değerleri yazılacak


İli	İSTANBUL			İstanbul Kadastro Müdürlüğü 3423-58 NOLU LİHKAB APLİKASYON KROKİSİ				Parsel Köşe Koordinatları ITRF96					
İlçesi	BAŞAKŞEHİR												
Mah./Köy	MAHMUTBEY												
Pafta No	F21c12c3b/3c												
Ada No	2399												
Parsel No	2			Fen Kayıt Defteri		Ücret alındısı/Döner Sermaye e-tahsilat		Parsel Köşe Koordinatları ITRF96					
Yüzölçümü				Tarihi	No	Tarihi	No						
Tapu Alanı	Yeni Hesap	Fark	Yanılma Sınırı	07.02.2025	6	07.02.2025	61						
104656.49	104656.49	0.00	±204.28										
Kullanılan Yer Kontrol Noktaları	No	Y	m	X	cm	Kullanılan Yer Kontrol Noktaları	No						
Aplikasyon Kontrolü (Kutupsal veya Koordinatla)													
Kontrolde Kullanılan Yer Kontrol Noktaları (X) İşaretiyle Belirtilecektir.													
Parsel Köşe Noktası Koordinatla kontrol Aplikasyon													
Parsel Köşe Nokta No													
Durulan Nokta													
Bakılan Nokta													
Yatay Aç													
Yatay Uzunluk													
Kutupsal Aplikasyon Ölçüleri													
Durulan													
Bakılan													
Yatay Aç													
Uzaklık													
Kroki													

NOT : Ölçümler TUSAGA aktif cors ile uyumlu gps ve totalstation kullanılarak yapılmıştır. Ölçülerin hassasiyeti sayısal olarak üretilen 1/1000 ölçekli paftanın yanılma sınırı kadardır.

Ölçü Huzurunda yapılmıştır.	Aplikasyon Yapan		Kontrol Eden	Tasdik Olunur
Ünvanı	Taşınmaz Maliki	Teknisyen/Tekniker	Kontrol Mühendisi (Lisanslı Büro)	Kadastro Müdürü (Lisanslı Müh.)
Adı Soyadı	TEM: YAHYA KÖSE	FURKAN YÜKSEL ÖZTÜRK	AHMET MURAT BAŞAR	
Tarih	07.02.2025	07.02.2025	07.02.2025	
İmza				

Parsel Köşe Noktalarının Koordinat Değerlerinin Elde ediliş yöntemlerine göre hesaplanmış olan 'MK' değerleri yazılacak

İli	İSTANBUL			İstanbul Kadastro Müdürlüğü 3423-58 NOLU LİHKAB APLİKASYON KROKİSİ				Parsel Köşe Koordinatları ITRF96			NoktaNo	Y	X	NoktaNo	Y	X
İlçesi	BAŞAKŞEHİR															
Mah./Köy	MAHMUTBEY															
Pafta No	F21c12c2d															
Ada No	2434															
Parsel No	1			Fen Kayıt Defteri		Ücret alındısı/Döner Sermaye e-tahsilat		Kutupsal APlikasyon Ölçüleri								
Yüzölçümü				Tarihi	No	Tarihi	No									
Tapu Alanı	Yeni Hesap	Fark	Yanılma Sınırı	07.02.2025	7	07.02.2025	62									
32244.56	32244.56	0.00	±95.76													
Kullanılan Yer Kontrol Noktaları	No	Y	m	cm	X	m	cm									
Aplikasyon Kontrolü (Kutupsal veya Koordinatla)																
Kontrolde Kullanılan Yer Kontrol Noktaları (X) İşaretiyle Belirtilecektir.																
Parsel Köşe Noktası Koordinatla kontrol Aplikasyon																
Parsel Köşe Nokta No																
İli APl. Farkı (cm)																
Durulan Nokta																
Bakılan Nokta																
Yatay Açı																
Yatay Uzunluk																
1																
2																
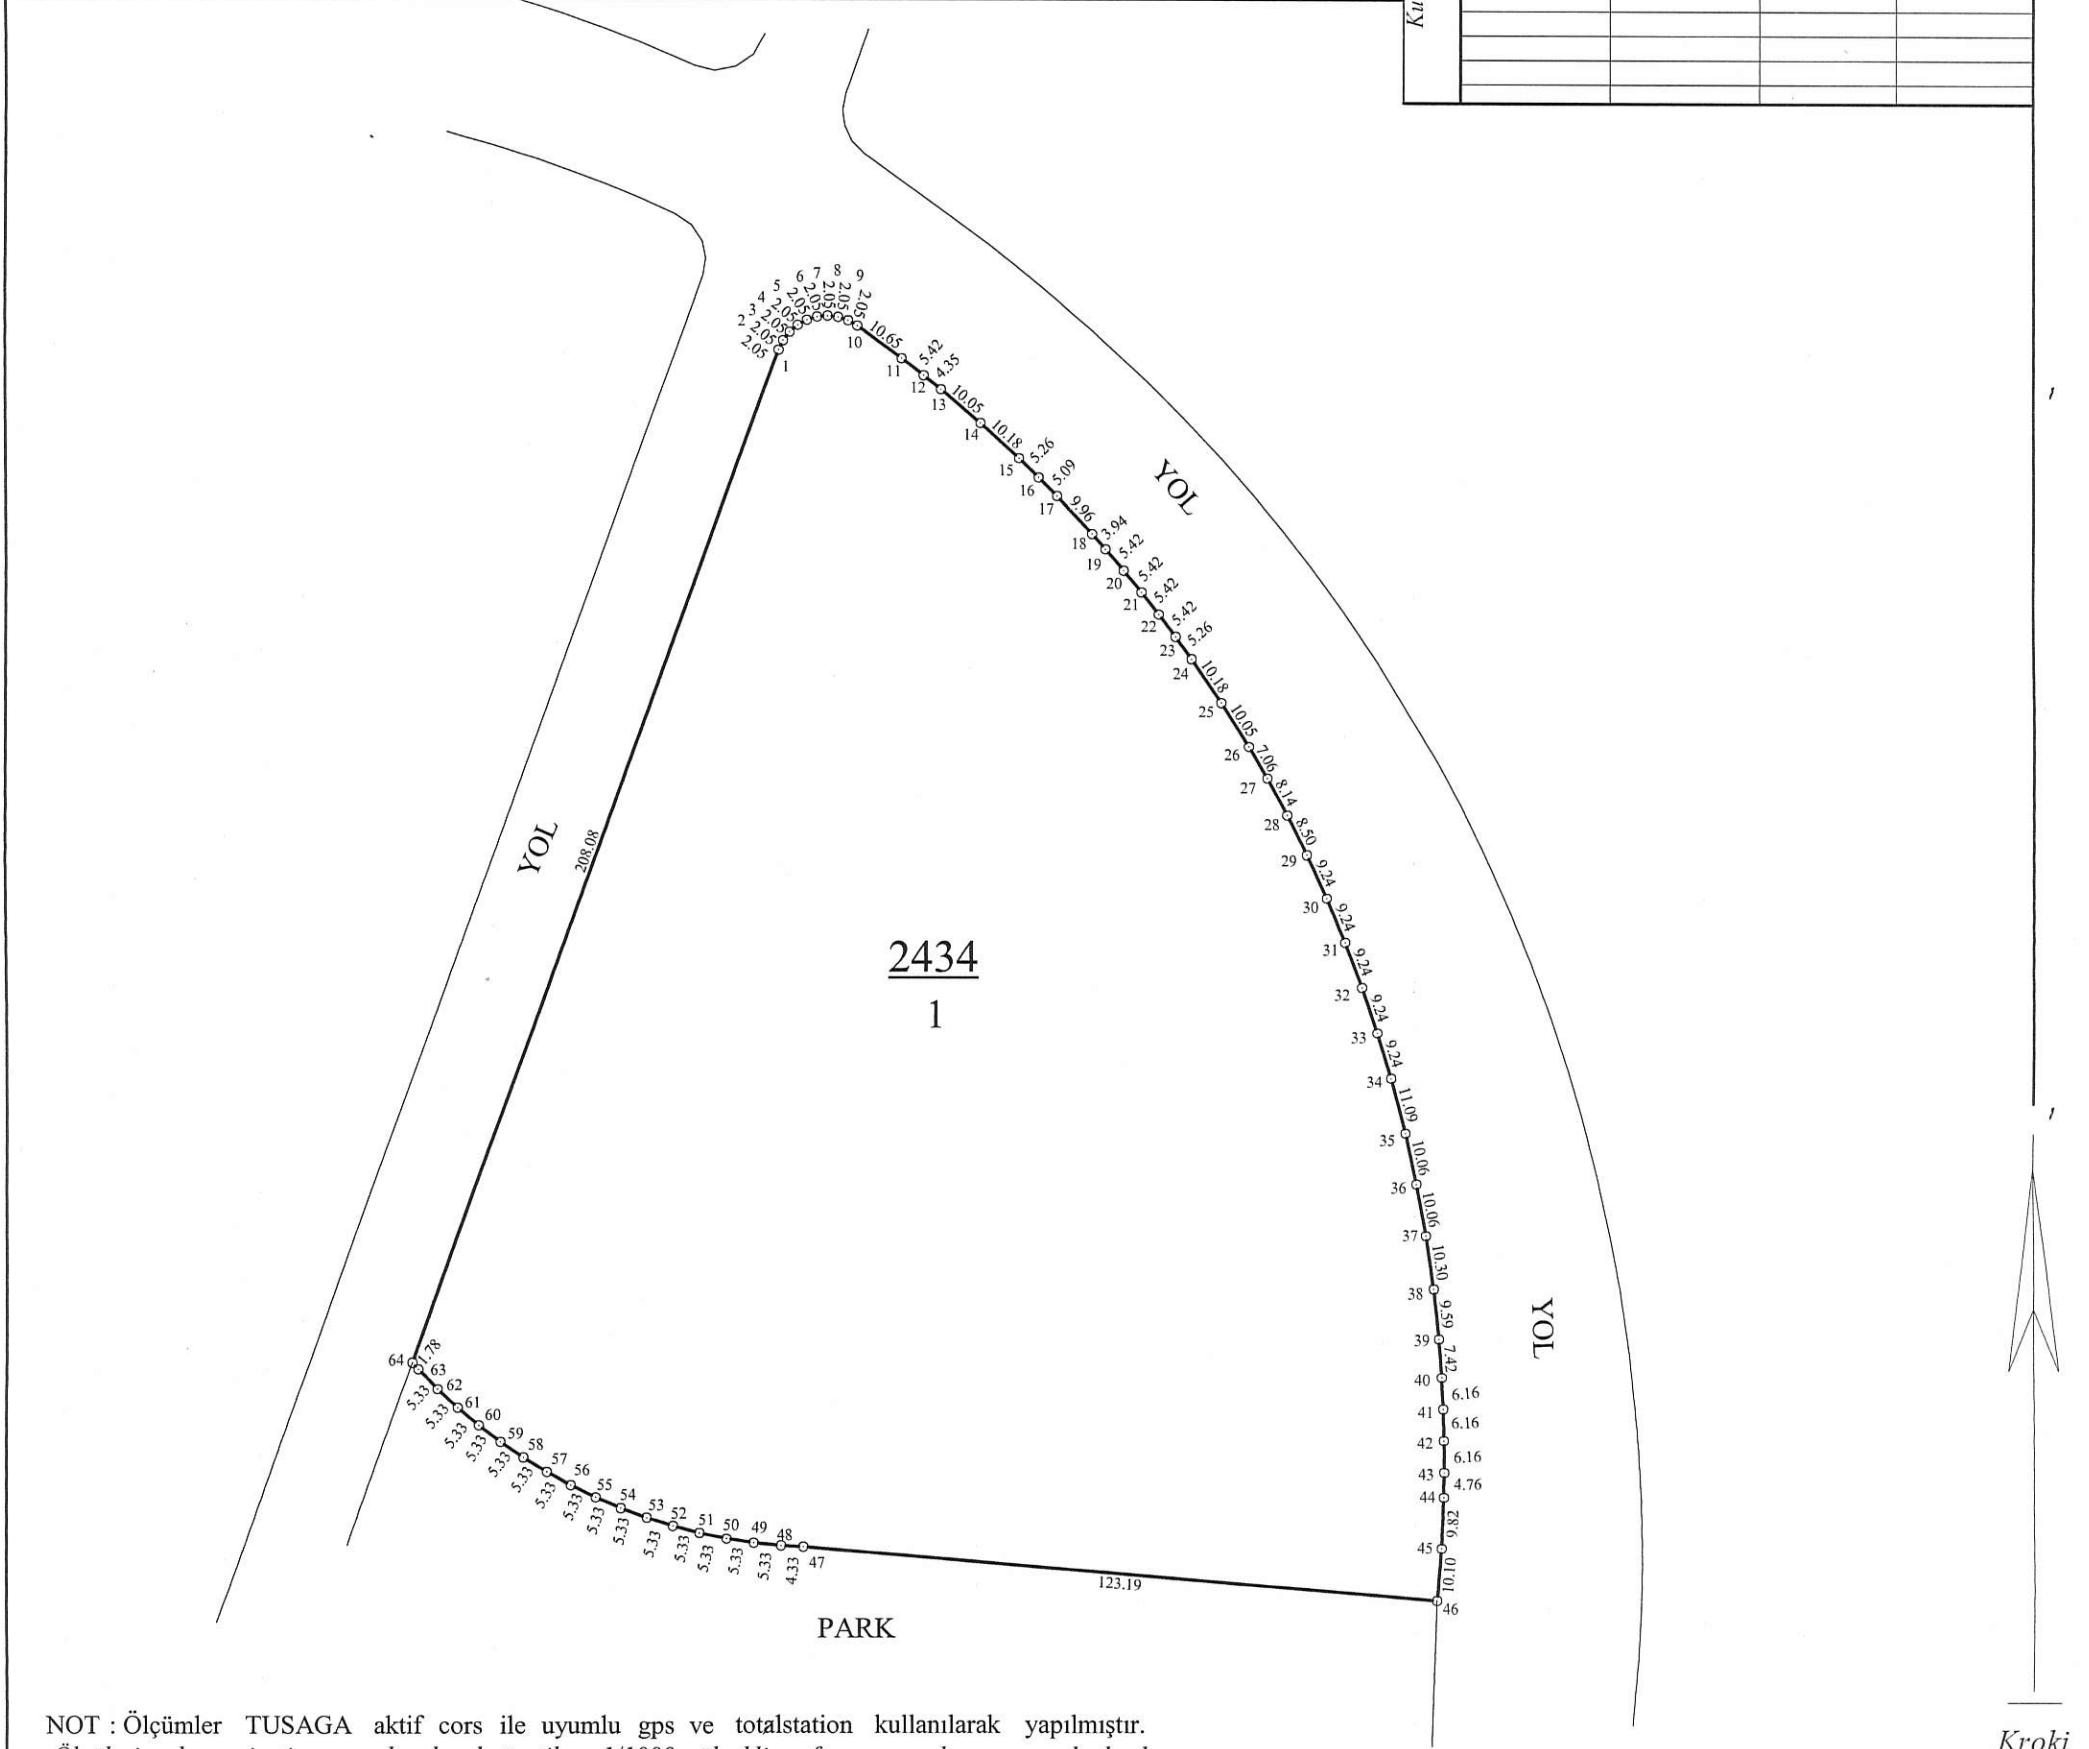

NOT : Ölçümler TUSAGA aktif cors ile uyumlu gps ve totalstation kullanılarak yapılmıştır.
Ölçülerin hassasiyeti sayısal olarak üretilen 1/1000 ölçekli paftanın yanılma sınırı kadardır.

Kroki


Ölçü Huzurunda yapılmıştır.	Aplikasyon Yapan		Kontrol Eden	Tasdik Olunur
Ünvanı	Taşınmaz Maliki	Teknisyen/Tekniker	Kontrol Mühendisi (Lisanslı Büro)	Kadastro Müdürü (Lisanslı Müh.)
Adı Soyadı	TEM: YAHYA KÖSE	FURKAN YÜKSEL ÖZTÜRK	MUSTAFA BURAK KOP	AHMET MURAT BAŞAR
Tarih	07.02.2025	07.02.2025	07.02.2025	07.02.2025
İmza				

Parsel Köşe Noktalarının Koordinat Değerlerinin Elde edilmiş yöntemlerine göre hesaplanmış olan 'MK' değerleri yazılacak

[illegible]

Parsel Köşe Noktasının Koordinat Değerlerinin Elde edilmiş yöntemlerine göre hesaplanmış olan 'MK' değerleri yazılacak

İli	İSTANBUL			İstanbul Kadastro Müdürlüğü 3423-58 NOLU LİHKAB APLİKASYON KROKİSİ				Parsel Köşe Koordinatları ITRF96	NoktaNo	Y	X					
İlçesi	BAŞAKŞEHİR								Fen Kayıt Defteri	Ücret alındısı/Döner Sermaye e-tahsilat		1	402891.80	4553329.54		
Mah./Köy	MAHMUTBEY									Tarihi	No	Tarihi	No	2	402908.17	4553342.90
Pafta No	F21c12c3b													3	402909.82	4553344.00
Ada No	2435													4	402911.66	4553344.75
Parsel No	1			Yüzölçümü		Tarihi			No		5	402913.61	4553345.12			
Tapu Alanı	Yeni Hesap	Fark	Yanılma Sınırı	Tarihi		No			Tarihi		No		6	402915.59	4553345.10	
1634.12	1634.12	0.00	±11.34	07.02.2025		11			07.02.2025		66		7	402917.54	4553344.68	
Kullanılan Yer Kontrol Noktaları	No	Y		X		Kullanılan Yer Kontrol Noktaları	No		Y		X		8	402919.36	4553343.89	
		m	cm	m	cm				m	cm	m	cm	9	402920.99	4553342.76	
													10	402922.36	4553341.33	
													11	402923.91	4553338.88	
Aplikasyon Kontrolü (Kutupsal veya Koordinatla)												12	402931.48	4553323.46		
Kontrolde Kullanılan Yer Kontrol Noktaları (X) İşaretiyle Belirtilecektir.				İki Apl. Farkı (cm)	Durulan Nokta	Bakılan Nokta	Yatay Açı		Yatay Uzunluk	Kutupsal Aplikasyon Ölçüleri	Durulan	Bakılan	Yatay Açı	Uzaklık		
Parsel Köşe Noktası Koordinatla kontrol Aplikasyon Parsel Köşe Nokta No																

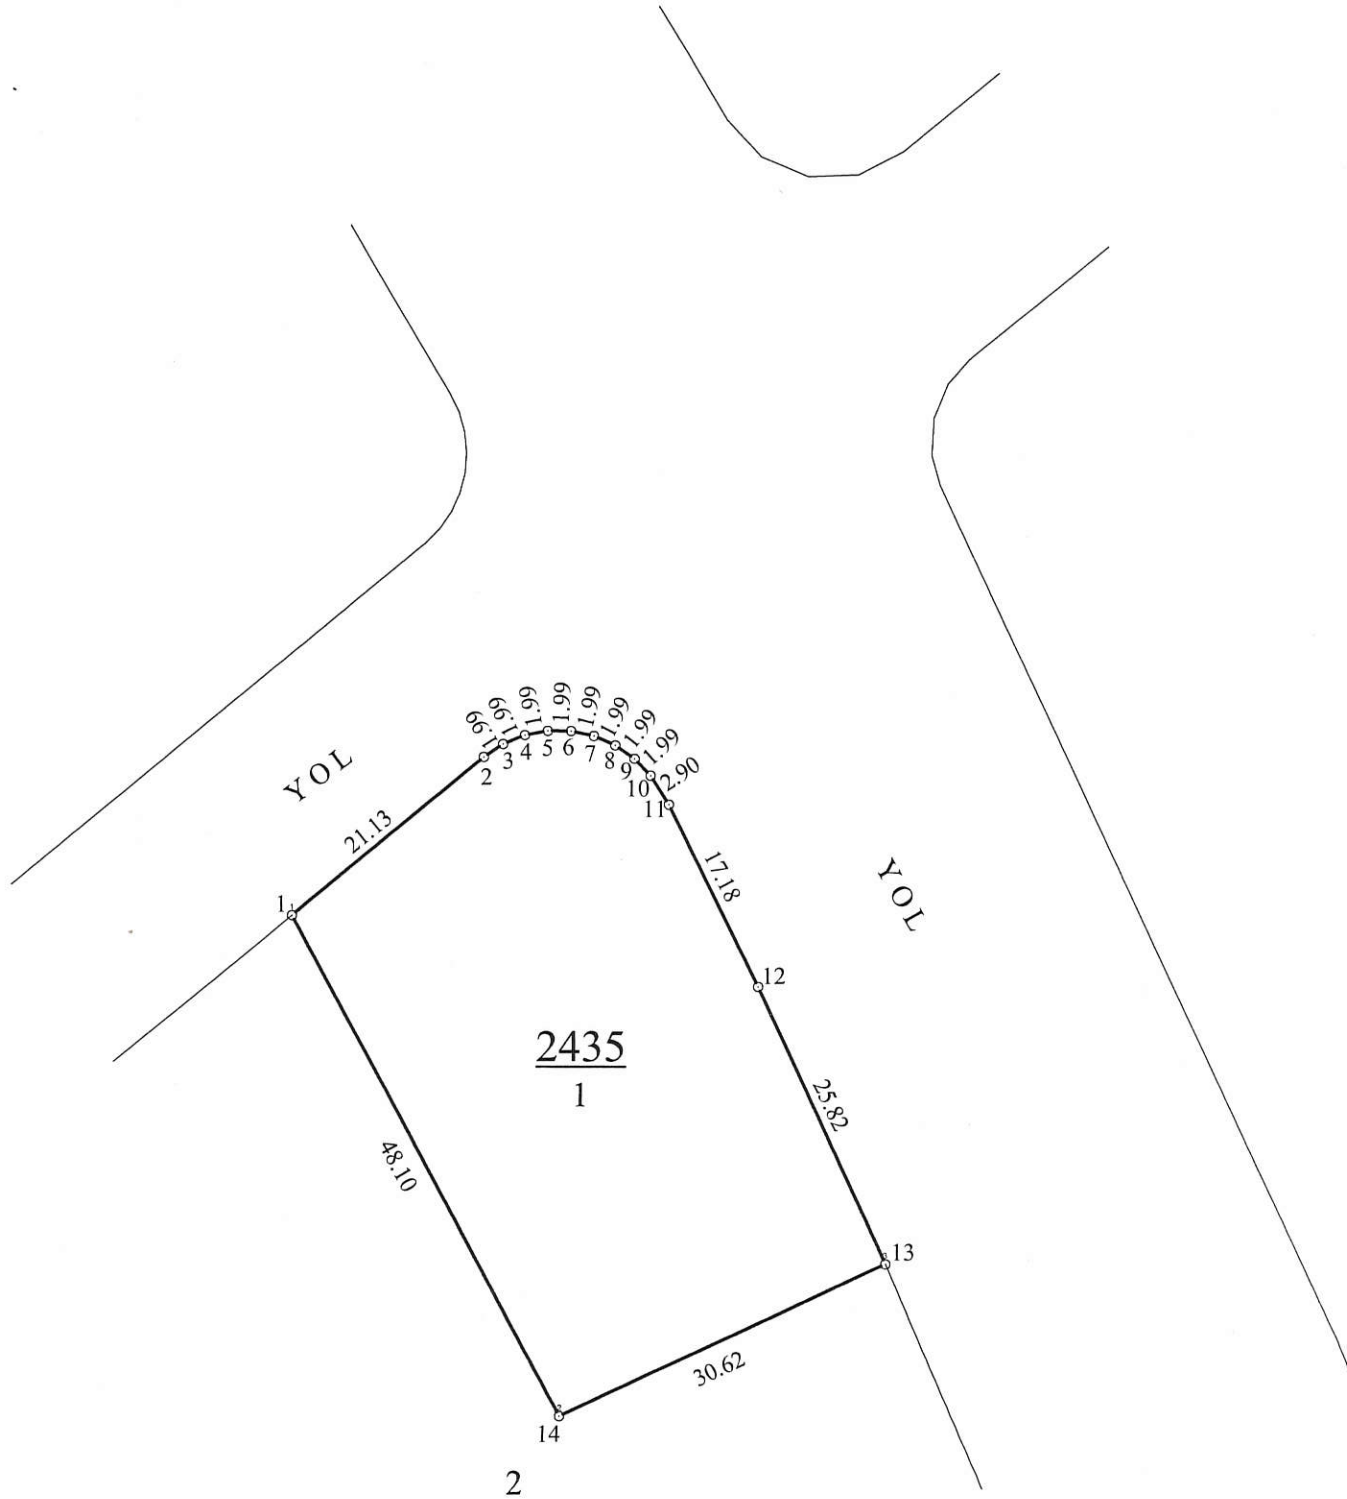

NOT : Ölçümler TUSAGA aktif cors ile uyumlu gps ve totalstation kullanılarak yapılmıştır.
Ölçülerin hassasiyeti sayısal olarak üretilen 1/1000 ölçekli paftanın yanılma sınırı kadardır.

Kroki

Ölçü Huzurunda yapılmıştır.	Aplikasyon Yapan			Kontrol Eden	Tasdik Olunur
Ünvanı	Taşınmaz Maliki	Teknisyen/Tekniker	Teknisyen/Tekniker	Kontrol Mühendisi (Lisanslı Büro)	Kadastro Müdürü (Lisanslı Müh.)
Adı Soyadı	TEM: YAHYA KÖSE	FURKAN YÜKSEL ÖZTÜRK	MUSTAFA BURAK KOP	AHMET MURAT BAŞAR	Engr. TOPCU (Lisans No: 38)
Tarih	07.02.2025	07.02.2025	07.02.2025	07.02.2025	07.02.2025
İmza					

Parsel Köşe Noktalarının Koordinat Değerlerinin Elde edilmiş yöntemlerine göre hesaplanmış olan 'MK' değerleri yazılacak

İli	İSTANBUL			İstanbul Kadastro Müdürlüğü 3423-58 NOLU LİHKAB APLİKASYON KROKİSİ				Parsel Köşe Koordinatları ITRF96			NoktaNo	Y	X	NoktaNo	Y	X			
İlçesi	BAŞAKŞEHİR																		
Mah./Köy	MAHMUTBEY																		
Pafta No	F21c12c3a/3b/3c																		
Ada No	2435																		
Parsel No	2			Fen Kayıt Defteri		Ücret alındısı/Döner Sermaye e-tahsilat					1	402891.80	4553329.54	38	402832.99	4553062.98			
Yüzölçümü				Tarihi	No	Tarihi	No				2	402914.49	4553287.12	39	402831.90	4553067.88			
Tapu Alanı	Yeni Hesap	Fark	Yanılma Sınırı	07.02.2025	12	07.02.2025	67				3	402942.26	4553300.00	40	402831.03	4553072.82			
49107.63	49107.63	0.00	±120.96							4	402952.60	4553275.84	41	402830.39	4553077.79				
Arlanılan Yer Kontrol Noktaları	No	Y	cm	X	cm	Kullanılan Yer Kontrol Noktaları	No	Y	cm	X	cm	5	402966.58	4553239.41	42	402829.98	4553082.79		
												6	402981.37	4553193.97	43	402829.81	4553087.80		
												7	402989.78	4553163.12	44	402829.86	4553092.82		
												8	402993.98	4553145.61	45	402830.15	4553097.82		
												9	402998.31	4553125.60	46	402831.02	4553105.30		
Aplikasyon Kontrolü (Kutupsal veya Koordinatla)													10	403004.47	4553091.81	47	402831.89	4553110.24	
Kontrolde Kullanılan Yer Kontrol Noktaları (X) İşaretiyle Belirtilecektir.				İki Apl. Farkı (cm)		Durulan Nokta	Bakılan Nokta	Yatay Aç	Yatay Uzunluk				11	403007.74	4553069.76	48	402832.69	4553113.91	
Parsel Köşe Noktası Koordinatla kontrol Aplikasyon													12	403010.06	4553051.37	49	402834.51	4553123.70	
Parsel Köşe Nokta No													13	403012.15	4553031.17	50	402835.35	4553127.08	
													14	403013.53	4553014.02	51	402842.31	4553149.53	
													15	402967.91	4552983.72	52	402842.88	4553151.92	
													16	402962.58	4552980.72	53	402843.31	4553154.43	
													17	402958.07	4552979.03	54	402843.61	4553157.81	
													18	402955.16	4552978.29	55	402843.28	4553161.21	
													19	402951.26	4552977.55	56	402842.65	4553164.59	
													20	402947.00	4552977.70	57	402841.72	4553171.20	
													21	402942.93	4552977.89	58	402840.50	4553174.37	
													22	402938.86	4552978.71	59	402838.99	4553177.41	
													23	402934.86	4552980.03	60	402837.21	4553180.31	
													24	402931.02	4552981.81	61	402835.17	4553183.04	
													25	402927.42	4552984.05	62	402833.74	4553185.48	
													26	402924.26	4552986.56	63	402832.97	4553187.57	
													27	402894.32	4553010.77	64	402831.77	4553193.54	
													28	402889.15	4553014.06	65	402818.21	4553195.16	
													29	402883.91	4553017.26	66	402813.77	4553195.16	
													30	402878.62	4553020.37	67	402787.96	4553201.89	
													31	402874.00	4553022.98	68	402784.88	4553203.68	
													32	402845.79	4553039.94	69	402782.60	4553205.57	
													33	402842.84	4553042.82	70	402780.36	4553208.13	
													34	402840.21	4553045.99	71	402778.19	4553211.91	
													35	402837.92	4553049.42	72	402774.12	4553219.91	
													36	402835.86	4553053.37	73	402771.03	4553230.90	
													37	402834.31	4553058.14				
													Durulan			Bakılan	Yatay Aç	Uzaklık	



NOT : Ölçümler TUSAGA aktif cors ile uyumlu gps ve totalstation kullanılarak yapılmıştır.
Ölçülerin hassasiyeti sayısal olarak üretilen 1/1000 ölçekli paftanın yanılma sınırı kadardır.

Kroki

Ölçü Huzurunda yapılmıştır.	Aplikasyon Yapan		Kontrol Eden	Tasdik Olunur
Ünvanı	Taşınmaz Maliki	Teknisyen/Tekniker	Teknisyen/Tekniker	Kontrol Mühendisi (Lisanslı Büro)
Adı Soyadı	TEM: YAHYA KÖSE	FURKAN YÜKSEL ÖZTÜRK	MUSTAFA BURAK KOP	AHMET MURAT BAŞAR
Tarih	07.02.2025	07.02.2025	07.02.2025	07.02.2025
İmza				

Parsel Köşe Noktalarının Koordinat Değerlerinin Elde edilış yöntemlerine göre hesaplanmış olan 'MK' değerleri yazılacak